

Договор № С28 - 2/01
участия в долевом строительстве

г. Пермь

«___» _____ 2018 года

Общество с ограниченной ответственностью «Стром», именуемое в дальнейшем **Застройщик**, в лице директора Перевозчикова Алексея Игоревича, действующего на основании Устава, и _____, _____ г.р., паспорт _____ № _____, выдан _____ г. _____, код подразделения _____, зарегистрированный по адресу: _____, именуемый в дальнейшем **Участник долевого строительства**, с другой стороны, совместно именуемые в дальнейшем **Стороны**, заключили настоящий договор о следующем:

1. Общие положения

1.1. При заключении Договора стороны руководствовались:

- Гражданским Кодексом РФ;
- Федеральным Законом РФ от 30 декабря 2004 г. № 214-ФЗ «ОБ УЧАСТИИ В ДОЛЕВОМ СТРОИТЕЛЬСТВЕ МНОГОКВАРТИРНЫХ ДОМОВ И ИНЫХ ОБЪЕКТОВ НЕДВИЖИМОСТИ И О ВНЕСЕНИИ ИЗМЕНЕНИЙ В НЕКОТОРЫЕ ЗАКОНОДАТЕЛЬНЫЕ АКТЫ РОССИЙСКОЙ ФЕДЕРАЦИИ» (далее по тексту – ФЗ РФ от 30.12.2004 № 214-ФЗ);
- Правом собственности на земельный участок площадью 2602,4 кв.м. согласно договора купли-продажи от 08.11.2017г. № госрегистрации 59:01:1713156:4-59/024/2017-16 от 16.11.2017 г.; Кадастровый номер земельного участка 59:01:1713156:4.
- Разрешением на строительство № 59-RU90303000-307-2018 от 02.03.2018 года, выданным Департаментом градостроительства и архитектуры Администрацией г. Перми.

1.2. *Застройщик* гарантирует, что на момент заключения настоящего Договора он имеет право на привлечение денежных средств граждан для строительства (создания) многоквартирного дома на основании договора участия в долевом строительстве и соответствует всем требованиям, предъявляемым к *Застройщику* Федеральным законом от 30.12.2004 № 214-ФЗ. Проектная декларация, включающая в себя информацию о *Застройщике* и объекте строительства, в установленном действующем законодательном порядке предоставлена во все соответствующие государственные органы и опубликована в соответствии с требованиями действующего законодательства Российской Федерации.

1.3. *Застройщик* гарантирует отсутствие обременения какими-либо правами третьих лиц объекта долевого строительства на дату подписания Договора.

1.4. Исполнение обязательств *Застройщика* по договору обеспечивается в соответствии с Федеральным законом от 30.12.2004 N 214-ФЗ, а именно: залогом земельного участка, указанного в п.1.1. настоящего договора, а также строящегося на нем многоквартирного жилого дома, а также путем внесения обязательных взносов в компенсационный фонд ППК «Фонд защиты прав граждан-участников долевого строительства» в порядке, установленном законодательством.

2. Предмет договора

2.1. В соответствии с настоящим Договором *Застройщик* обязуется в предусмотренный Договором срок своими силами и (или) с привлечением других лиц построить (создать) многоквартирный 7-этажный жилой дом, общей площадью 6427,07 кв.м., на 113 квартир по адресу: Пермский край, г. Пермь, Кировский район, улица Судозаводская, дом 28, и после получения разрешения на ввод жилого дома в эксплуатацию передать Объект долевого строительства, указанный в п. 3.1., в **собственность** Участнику долевого строительства при условии надлежащего исполнения им своих обязательств, а *Участник долевого строительства* обязуется уплатить обусловленную Договором цену и принять объект долевого строительства.

2.2. Характеристика многоквартирного дома:

Вид объекта	Назначение объекта	Этажность	Общая площадь объекта, кв.м.	Материал наружных стен и поэтажных перекрытий	Класс энергоэффективности и сейсмостойкости
Многоквартирный 7-этажный жилой дом на 113 квартир	Жилой дом	7 этажей в т.ч. подвальный этаж	6427,07	Бескаркасный со стенами из мелкоштучных каменных материалов (кирпич, блоки). Сборные железобетонные перекрытия.	В высокий класс энергоэффективности. 5 баллов по шкале MSK-64 для средних грунтовых вод.

3. Объект долевого строительства

3.1. Объектом долевого строительства (далее по тексту - объект) по настоящему договору признается квартира, входящая в состав многоквартирного дома, указанного в п. 2.1. настоящего Договора, а также общее имущество, подлежащее передаче *Участникам долевого строительства* после получения разрешения на ввод объекта в эксплуатацию, обладающие параметрами и характеристиками, согласно следующей спецификации:

Тип помещения, назначение	Этаж	Строительный номер квартиры	Количество комнат	Назначение частей помещения	Площадь, кв.м.				
					Общая площадь (без учёта лоджии/ балкона)	жилая	вспомогательная	балкона с коэф. (0,3)	Общая приведённая площадь квартиры
Квартира, жилое	1	2	1	Прихожая			5,84		
				Санузел			4,26		
				Кухня			12,48		
				Жилая		16,32			
				Итого по кв. № 2	38,90	16,32	22,58	1,14	40,04

При этом, *Участник долевого строительства* приобретает также долю в праве общей долевой собственности на общее имущество всех домовладельцев, а именно: помещения в данном доме, в том числе межквартирные лестничные площадки, лестницы, лифты, лифтовые и иные шахты, коридоры, технические этажи, чердаки, крыши, ограждающие несущие и не несущие конструкции данного дома, механическое, электрическое, санитарно-техническое и иное оборудование, находящееся в данном доме за пределами или внутри помещений и обслуживающее более одного помещения, на котором расположен данный дом.

Доля *Участника долевого строительства* в общем имуществе пропорциональна общей площади, выделяемой ему квартиры.

Общая площадь и номер квартиры являются условными и подлежат уточнению после выдачи кадастровым инженером технического плана на дом, что отражается в Акте приема-передачи.

Общая площадь квартиры состоит из суммы площадей всех частей квартиры, включая площадь помещений вспомогательного использования, предназначенных для удовлетворения гражданами бытовых или иных нужд, связанных с их проживанием в квартире, за исключением лоджий, балконов, веранд и террас.

Общая приведённая площадь квартиры состоит из суммы общей площади квартиры и площади лоджий (с коэффициентом 0,5), балконов (с коэффициентом 0,3).

Проектная планировка Объекта долевого строительства (Приложение № 1) прилагается к настоящему договору и соответствует поэтажному плану многоквартирного дома.

Перечень выполняемых работ *Застройщиком* в Объекте долевого строительства (квартире) прилагается к настоящему договору (Приложение № 2).

3.2. Стороны признают, что общая площадь объекта долевого участия и его строительный номер могут измениться в случае внесения *Застройщиком* изменений в проектную документацию на жилой дом, указанный в п. 2.1. настоящего Договора. В указанном случае изменение условий договора оформляется путем подписания соответствующего дополнительного соглашения.

4. Цена договора

4.1. Цена Договора (размер денежных средств, подлежащих уплате *Участником долевого строительства* для строительства (создания) объекта долевого строительства) определена Сторонами в размере _____ (_____) рублей 00 копеек.

4.2. Оплата по настоящему договору производится *Участником долевого строительства* в любой форме не противоречащей действующему законодательству строго в течение 3 (Трёх) рабочих дней после регистрации настоящего договора в Управлении Федеральной службы государственной регистрации, кадастра и картографии по Пермскому краю.

4.3. *Участник долевого строительства* уведомлен о недопустимости оплаты Цены Договора (внесения денежных средств) до даты государственной регистрации настоящего Договора, а также о праве

Застройщика на возврат *Участнику долевого строительства* досрочно внесённых денежных средств в одностороннем порядке без предварительного уведомления.

В случае оплаты Цены Договора (внесения денежных средств) *Участником долевого строительства* до даты государственной регистрации настоящего Договора и наступлении в связи с этим неблагоприятных последствий для *Застройщика*, последний вправе требовать от *Участника долевого строительства* возмещения причинённых этим убытков *Застройщику*, в том числе, в случае уплаты *Застройщиком* штрафа, установленного ч.1 ст.14.28 Кодекса Российской Федерации об административных правонарушениях.

4.4. Денежные суммы, как в настоящем Договоре, так и в Приложениях к нему определяются в российских рублях. Все расчеты между Сторонами производятся в российских рублях.

5. Права и обязанности сторон

5.1. Застройщик обязуется:

5.1.1. Выполнить работы по строительству многоквартирного жилого дома и ввести его в эксплуатацию не позднее конца 3 квартала 2019 года.

5.1.2. Использовать денежные средства, полученные от *Участника долевого строительства*, по целевому назначению – на строительство объекта, составляющего предмет настоящего Договора.

5.1.3. Построить объект и передать *Участнику долевого строительства* в соответствии с проектной документацией, требованиями технических регламентов, приложениями №№ 1, 2 и иными обязательными требованиями.

5.1.4. Не позднее 90 календарных дней, с даты, указанной в п. 5.1.1. настоящего Договора, передать квартиру по Акту приема-передачи *Участнику долевого строительства* при условии надлежащего выполнения *Участником долевого строительства* обязательств по настоящему договору.

Допускается досрочное исполнение *Застройщиком* обязательств по передаче квартиры.

Акт приема-передачи квартиры подписывается *Застройщиком* и *Участником долевого строительства* или их представителями, действующими на основании доверенностей. В передаточном акте указываются дата передачи, основные характеристики жилого помещения или нежилого помещения, являющихся объектом долевого строительства, а также иная информация по усмотрению сторон. К передаточному акту прилагается инструкция по эксплуатации объекта долевого строительства.

В случае выявления недостатков, которые делают квартиру непригодным для использования, по требованию *Участника долевого строительства* *Застройщиком* составляется Акт с указанием выявленных недостатков.

5.1.5. Уведомить *Участника долевого строительства* о завершении строительства (создания) многоквартирного жилого дома и о готовности объекта долевого строительства к передаче, а также предупредить *Участника долевого строительства* о необходимости принятия объекта долевого строительства.

5.1.6. Регистрация права собственности производится за счет *Участника долевого строительства*.

5.1.7. Обеспечить сохранность квартиры и их комплектации до передачи ее по Акту приема – передачи *Участнику долевого строительства*.

5.1.8. Выполнить работы по инженерному обеспечению, благоустройству, озеленению и вводу дома в эксплуатацию.

5.1.9. Сообщать *Участнику долевого строительства* по его требованию о ходе выполнения работ по строительству.

5.1.10. В случае если строительство не может быть завершено в предусмотренный Договором срок *Застройщик* направляет *Участнику долевого строительства* соответствующую информацию и предложение об изменении Договора. Изменение предусмотренного Договором срока передачи *Застройщиком* объекта долевого строительства *Участнику долевого строительства* осуществляется в порядке, установленном Гражданским кодексом Российской Федерации и ФЗ РФ от 30.12.2004 № 214-ФЗ.

5.2. Застройщик имеет право:

5.2.1. При уклонении или при необоснованном отказе *Участника долевого строительства* от принятия квартиры *Застройщик* по истечении 2 (Двух) месяцев со дня, предусмотренного договором для передачи объекта долевого строительства, при условии направления *Участнику долевого строительства* уведомления о завершении строительства (создания) многоквартирного дома и о готовности объекта долевого строительства к передаче, вправе составить односторонний Акт приема-передачи. При этом риск случайной гибели объекта признается перешедшим к *Участнику долевого строительства* со дня составления, предусмотренного настоящей частью одностороннего Акта о передаче объекта.

5.3. Участник долевого строительства обязуется:

5.3.1. Принять долевое участие в финансировании строительства и производить выплаты цены объекта долевого строительства в размерах и порядке, установленных разд. 4 настоящего Договора.

5.3.2. Получив уведомление *Застройщика* о завершении строительства многоквартирного дома и о готовности объекта долевого строительства к передаче, приступить к его принятию в течение 7 (семи) дней с момента получения уведомления.

5.3.3. Совершить все необходимые действия для регистрации права собственности на объект долевого строительства.

5.3.4. До момента ввода дома в эксплуатацию и подписания Акта приема-передачи не производить никаких работ в квартире (перепланировок, снос стен и перегородок, установок решеток, остекление, переустройство коммуникаций и т.д.).

5.3.5. После ввода дома в эксплуатацию, в случае аварий внутренних тепло, энерго- и других сетей, произошедших по вине *Участника долевого строительства* (в том числе при нанесении ущерба квартирам других Участников долевого строительства), принимать все необходимые меры к возмещению ущерба и последствий аварий за свой счет.

5.3.6. Осуществлять за свой счет эксплуатацию и ремонт переданной квартиры, оплачивать коммунальные услуги, соразмерно общей площади квартиры нести общие расходы по техническому обслуживанию и ремонту, в том числе капитальному, всего общего имущества дома и придомовой территории с момента подписания Акта приема-передачи квартиры.

В случае уклонения или необоснованного отказа *Участника долевого строительства* от подписания Акта приема-передачи квартиры, вышеуказанные обязанности возникают у *Участника долевого строительства* по истечении 7 дней с момента получения уведомления от *Застройщика* о завершении строительства дома и готовности *Застройщика* к передаче объекта.

5.3.7. Зарегистрировать за свой счет в Управлении Федеральной службы государственной регистрации, кадастра и картографии по Пермскому краю право собственности на квартиру после получения разрешения на ввод объекта в эксплуатацию, но не позднее двух месяцев со дня подписания *Застройщиком* и *Участником долевого строительства* акта приема-передачи квартиры.

5.3.8. Своевременно в письменном виде уведомить *Застройщика* о перемене телефонного номера, почтового адреса, указанного в настоящем Договоре. В противном случае, обязанность *Застройщика* по уведомлению *Участника долевого строительства* считается исполненной надлежащим образом.

5.3.9. После подписания Акта приема-передачи квартиры *Участник долевого строительства* самостоятельно несет риск случайной гибели или повреждения объекта.

5.4. Участник долевого строительства вправе:

5.4.1. Получать от *Застройщика* информацию о ходе строительства.

5.4.2. Требовать от *Застройщика* предоставления документов, подтверждающих оплату стоимости объекта по настоящему Договору.

6. Гарантия качества

6.1. Стороны исходят из того, что свидетельством качества Объекта долевого строительства, соответствия его проекту, техническим нормам и правилам является акт приемочной комиссии о приемке в эксплуатацию дома, утвержденный в установленном порядке.

6.2. Гарантийный срок на объект долевого строительства, за исключением технологического и инженерного оборудования, входящего в состав такого объекта долевого строительства, составляет 5 лет с момента получения разрешения на ввод объекта в эксплуатацию. Указанный гарантийный срок исчисляется с даты передачи Объекта долевого строительства. Все обнаруженные в течение этого срока недостатки, которые не могли быть выявлены при осмотре квартиры и подписании Акта приема-передачи, должны быть устранены *Застройщиком* самостоятельно или с привлечением иных лиц.

Гарантийный срок на технологическое и инженерное оборудование, входящее в состав передаваемого участникам долевого строительства объекта долевого строительства, составляет три года. Указанный гарантийный срок исчисляется со дня подписания первого передаточного акта или иного документа о передаче объекта долевого строительства.

6.3. *Застройщик* не несет ответственности за недостатки (дефекты) объекта долевого строительства, обнаруженные в течение гарантийного срока, если докажет, что они произошли вследствие нормального износа такого объекта долевого строительства или входящих в его состав элементов отделки, систем инженерно-технического обеспечения, конструктивных элементов, изделий, нарушения требований технических регламентов, градостроительных регламентов, иных обязательных требований к процессу эксплуатации объекта долевого строительства или входящих в его состав элементов отделки, систем инженерно-технического обеспечения, конструктивных элементов, изделий либо вследствие ненадлежащего их ремонта, проведенного самим *Участником долевого строительства* или привлеченными им третьими лицами, а также если недостатки (дефекты) объекта долевого строительства возникли вследствие нарушения предусмотренных предоставленной *Участнику долевого строительства* инструкцией по эксплуатации объекта долевого строительства правил и условий эффективного и безопасного использования объекта долевого строительства, входящих в его состав элементов отделки, систем инженерно-технического обеспечения, конструктивных элементов, изделий.

7. Срок действия договора

7.1. Настоящий Договор вступает в силу с момента государственной регистрации в Управлении Федеральной службы государственной регистрации, кадастра и картографии по Пермскому краю, в порядке, предусмотренном законодательством о государственной регистрации недвижимости.

7.2. Стороны обязуются способствовать своевременной государственной регистрации настоящего Договора, предоставлять в орган, осуществляемый государственную регистрацию недвижимости необходимые документы, обеспечить явку уполномоченных лиц.

7.3. Действие настоящего Договора прекращается с момента выполнения Сторонами своих обязательств, предусмотренных настоящим Договором (см. п.11.8. настоящего Договора).

8. Ответственность сторон

8.1. Стороны несут ответственность по своим обязательствам в соответствии с действующим законодательством Российской Федерации.

8.2. При нарушении *Участником долевого строительства* сроков внесения денежных средств, предусмотренных настоящим Договором, он уплачивает *Застройщику* неустойку в размере 1/300 ставки рефинансирования Центрального Банка РФ, действующей на день исполнения обязательства от суммы просроченного платежа за каждый день просрочки.

В случае наличия оснований для одностороннего отказа *Застройщика* от исполнения Договора, а именно:

- при единовременном взносе всей суммы – допущена просрочка внесения платежа в течение более чем два месяца;

- при периодических платежах – систематически нарушаются сроки внесения платежей, то есть допущено нарушение сроков внесения платежа более чем три раза в течение двенадцати месяцев или просрочка внесения платежа в течение более чем два месяца, *Застройщик* вправе расторгнуть Договор не ранее чем через тридцать дней после направления в письменной форме *Участнику долевого строительства* предупреждения о необходимости погашения им задолженности по оплате цены Договора и о последствиях неисполнения такого требования.

При неисполнении *Участником долевого строительства* такого требования и при наличии у *Застройщика* сведений о получении *Участником долевого строительства* предупреждения о необходимости погашения им задолженности по оплате цены Договора и о последствиях неисполнения такого требования, либо при возврате заказного письма оператором почтовой связи с сообщением об отказе *Участником долевого строительства*, от его получения или в связи с отсутствием *Участника долевого строительства* по указанному им почтовому адресу *Застройщик* имеет право в одностороннем порядке отказаться от исполнения Договора, при этом Договор считается расторгнутым со дня направления другой стороне уведомления об одностороннем отказе от исполнения Договора. Указанное уведомление должно быть направлено по почте заказным письмом с описью вложений.

8.3. В случае одностороннего отказа *Застройщика* от исполнения Договора по основаниям, предусмотренным частями 4 и 5 статьи 5 ФЗ № 214-ФЗ от 30.12.2004 г. *Застройщик* обязан возвратить денежные средства, оплаченные *Участником долевого строительства* в счет цены Договора, в течение десяти рабочих дней со дня его расторжения.

8.4. В случае если до регистрации права собственности на квартиру *Участник долевого строительства* самовольно осуществил перепланировку и (или) переоборудование вышеуказанной квартиры и мест общего пользования, *Участник долевого строительства* обязан уплатить штраф в размере 100 000 (сто тысяч) рублей в течение 10 дней с момента подписания Акта представителями организации *Застройщика*, Генподрядчика и Проектировщика, и привести помещение в прежнее состояние за свой счет, а также возместить *Застройщику* возникшие вследствие этого убытки.

8.5. В случае неисполнения *Участником долевого строительства* обязанности по порядку оплаты цены Договора, а также неисполнения других обязанностей по настоящему Договору, *Застройщик*, в свою очередь, не несет ответственности за исполнение в срок своих обязательств, предусмотренных настоящим Договором.

9. Освобождение от ответственности

9.1. Наступление обстоятельств непреодолимой силы: стихийные бедствия, эпидемия, наводнения, землетрясения, пожары, забастовки, изменение законодательства РФ, распоряжений и актов государственных органов, иные события, не подлежащие контролю Сторон, освобождают Стороны от ответственности за невыполнение или несвоевременное выполнение обязательств по настоящему Договору.

Наличие указанных обстоятельств подтверждается документами, выданными соответствующим уполномоченным органом.

10. Уступка прав требований по договору

10.1. Уступка *Участником долевого строительства* прав требований по настоящему Договору иному лицу допускается только после уплаты им *Застройщику* цены Договора.

10.1.1. В случае уступки прав требования по Договору такая уступка совершается согласно требованиям действующего законодательства Российской Федерации (подлежит государственной регистрации) и осуществляется при условии письменного уведомления *Участником долевого строительства* *Застройщика*.

10.2. В случае неуплаты *Участником долевого строительства* цены договора *Застройщику*, уступка *Участником долевого строительства* прав требований по Договору иному лицу допускается только после получения письменного согласия *Застройщика* одновременно с переводом долга на нового участника долевого строительства в порядке, установленном Гражданским кодексом Российской Федерации.

10.3. Уступка *Участником долевого строительства* прав требований по Договору допускается с момента государственной регистрации Договора до подписания акта приема-передачи объекта.

Государственная регистрация договора уступки производится *Участником долевого строительства* самостоятельно и за свой счет.

10.4. Уплата цены уступки прав требований по договору производится после государственной регистрации соглашения (договора) об уступке прав требований по договору в случае, если cedentом по соглашению (договору) об уступке прав требований по договору является юридическое лицо.

11. Заключительные положения

11.1. Любая информация о финансовом положении Сторон и условиях Договоров третьими лицами, участвующими в строительстве дома, будет считаться конфиденциальной и не подлежащей разглашению. Иные условия конфиденциальности могут быть установлены по требованию любой из Сторон.

11.2. Обо всех изменениях в платежных, почтовых и других реквизитах Стороны обязаны в течение 10 дней извещать друг друга.

11.3. Все изменения и дополнения, оформляются дополнительными соглашениями Сторон в письменной форме, которые подлежат государственной регистрации и являются неотъемлемой частью настоящего Договора.

11.4. Во всем остальном, что не предусмотрено настоящим Договором, Стороны руководствуются действующим законодательством российской Федерации.

11.5. Стороны будут разрешать возникающие между ними споры и разногласия путем переговоров. При этом под переговорами понимаются как устные консультации, проводимые Сторонами, так и обмен письменными сообщениями.

11.6. В случае не достижения согласия по спорному (спорным) вопросу (вопросам) в ходе переговоров Стороны могут передать спор в суд по месту нахождения Объекта долевого строительства.

11.7. Наименования статей настоящего Договора приведены исключительно для удобства и не влияют на толкование условий Договора. При толковании и применении условий настоящего Договора его положения являются взаимосвязанными и каждое положение должно рассматриваться в контексте всех других положений.

11.8. Обязательства *Застройщика* считаются исполненными с момента подписания сторонами Акта приема-передачи объекта.

Обязательства *Участника долевого строительства* считаются исполненными с момента оплаты в полном объеме денежных средств в соответствии с настоящим Договором и подписания сторонами Акта приема-передачи объекта.

11.9. Настоящий Договор составлен на 7 (семи) страницах, в 3 (Трех) экземплярах, по одному для каждой из Сторон, и один для органа, осуществляющего государственную регистрацию недвижимости. Все экземпляры имеют равную юридическую силу и являются оригиналами.

Адреса и реквизиты сторон

Застройщик:

ООО «Стром», юридический адрес: 614039, Пермский край, г. Пермь, ул. Краснова, д. 1, кв./оф. 120, почтовый адрес: 614000, г. Пермь, ул. Пермская, 232, а/я 299, ИНН: 5904279891, КПП: 590401001, ОГРН 1125904019460 р\с: 40702810849770012748, открытый в Филиале ПАО «Сбербанк России» г. Пермь, к\с: 30101810900000000603, БИК 042202603.

Участник долевого строительства:

_____, _____ г.р., паспорт _____
№ _____, выдан _____ г. _____,
код подразделения _____, зарегистрированный по адресу: _____.

Застройщик


_____ А.И. Перевозчиков

М.П.

Участник долевого строительства

_____ / _____ /

Приложение № 1
к Договору № С28-2/01 участия в долевом строительстве от «__» _____ 2018 г.
План схема 1-го этажа с нумерацией квартир

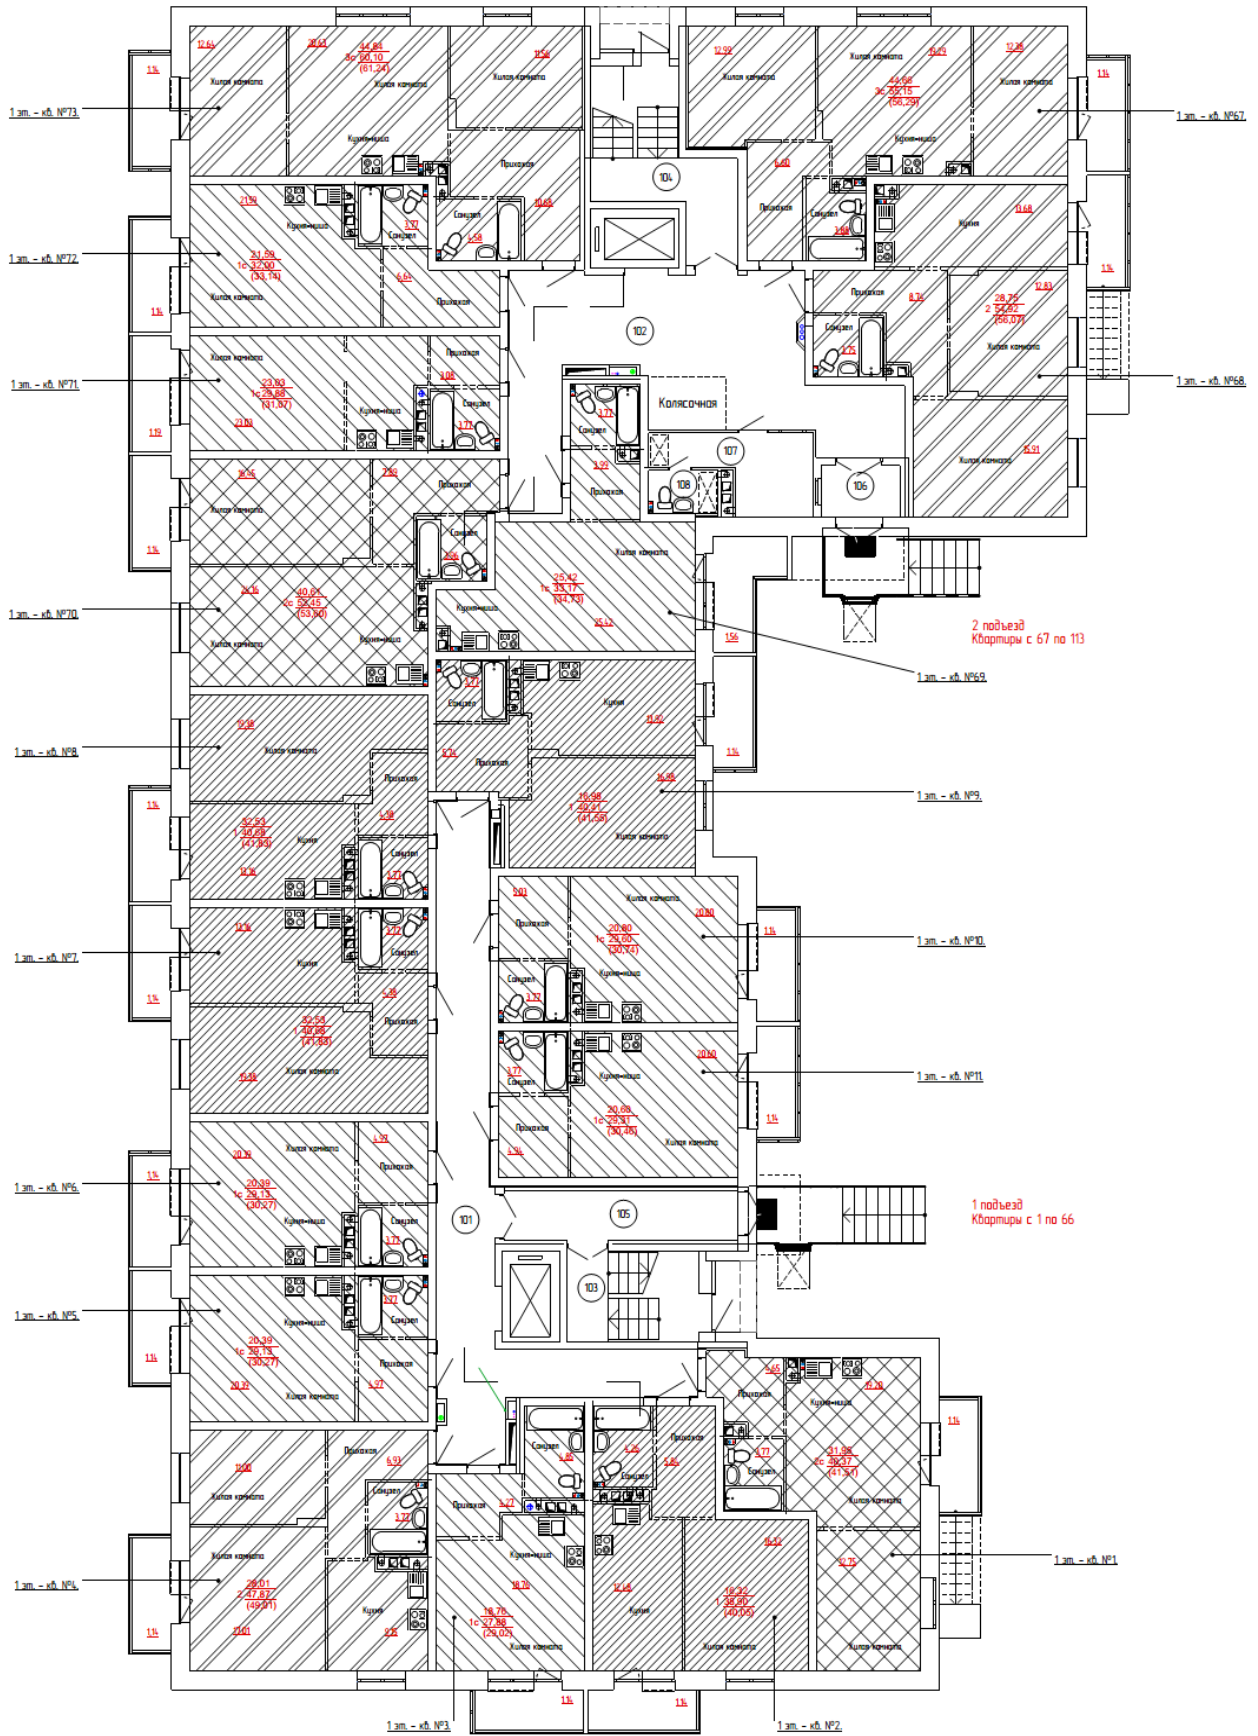

Застройщик

Участник долевого строительства

 А.И. Перевозчиков

М.П.

Приложение № 2
к Договору № С28-2/01 участия в долевом строительстве от «__» _____ 2018 г.

Перечень выполняемых работ в объекте долевого строительства (квартире)

Окна	1. Установка оконных блоков из ПВХ пятикамерного профиля со стеклопакетом. 2. Установка подоконной доски с чистовым покрытием. 3. Оконные откосы из сэндвич-панелей ПВХ.
Внутренние стены	1. Устройство внутриквартирных перегородок. 2. Шпатлевка, выравнивание гипсовой штукатуркой –подготовка под чистовую отделку.
Полы	Во всех помещениях квартир стяжка с подготовкой под чистовую отделку.
Двери	1. Установка входной двери в квартиру. 2. Откосы подготовка под чистовую отделку.
Лоджия	Остекление лоджий с одинарным остеклением.
Монтаж внутриквартирных сетей согласно проекта	<ul style="list-style-type: none">- система отопления с приборами отопления;- электроснабжения с установкой приборов учета;- холодного водоснабжения до установки прибора учета (без горизонтальной разводки и без установки сантехнического оборудования);- горячего водоснабжения до установки прибора учета (без горизонтальной разводки и без установки сантехнического оборудования);- водоотведения (канализации) без установки сантехнического оборудования.

Застройщик

Участник долевого строительства

_____ А.И. Перевозчиков

_____ / _____ /

М.П.